



Projekt Stemningssal og Foyer nyt liv i Vodskov Hallen





Projekt Stemningssal og Foyer er valgt som en del af masterplan 2011, og er indsendt til Aalborg kommune sommeren 2011, til budget 2012.

Projektet er justeret i december 2011, og indeholder punkterne anført på de næste sider.

Projektet Masterplan er opstartet med nyrenoveret køkken og levering af sund skolemad til Vodskov skole.



Økonomi til
Funktionsbeskrivelse Masterplan
Vodskov Hallen januar 2012

A 1 Forhal

Forhallen i dag står ubenyttet hen. Fremover gøres forhallen til et aktivitetscentrum, et hangout-, tumle- og legeområde, der står i forbindelse med cafeen, og dermed skaber et centrum i halkomplekset med visuel kontakt til nuværende og kommende aktiviteter, såvel udenfor som indenfor.

A 6 Eksisterende kontor lager ændret til Cafeudsalg

Eksisterende kontor inddrages til reception og cafeudsalg. Dette har stor betydning for det åbne halkoncept, når man som gæst træder ind i Vodskov Hallen, og der bliver mødt af personale som står til rådighed for informationer og cafeudsalg.

A 7 Renovering af eksisterende Cafe

Eksisterende cafe område nyindrettes med en mere intim og loungeagtig stemning, og kan indtages af klubberne på skift, eller af de ældre om formiddagen, dette formål kræver en renovering af de eksisterende lokaler.

A 9 Nyt indgangsparti

For at kunne tiltrække et bredere udsnit af Vodskov Borgerne, ændres Vodskov Hallens indgangsparti. Alle forbindelseslinjer samles i et centralt beliggende indgangsparti.

A 10 Nyt redskabsrum

Eksisterende redskabsrum nedlægges og omdannes til rampe og tunnelområde sammenhængende med hang out- og receptionsområde. Derfor placeres et nyt redskabsrum i sydende af eksisterende hal.

A 11 Renovering af udendørs P Plads til aktivitets område

Forløbet fra den indendørs rampe føres udenfor på forpladsen og omdanner sig her til et kuperet udfordringsområde der kan indtages med cykler, skateboards etc. Samtidig anlægges en mindre aktivitetsplads og en klatreskulptur som kan bruges spontant. Herved bliver idrætsaktiviteterne synlige allerede ved ankomsten til den fornyede Vodskov Hal. Under halvtaget ved siden af vindfanget udføres et såkaldt pitstop hvor grupper af løbere eller mountainbike cyklister kan mødes, fylde vandflasker op eller pumpe luft i dækkene

B4 fri omklædning

Der gives her mulighed for omklædning m.v. til brugere af hele eller dele af terapiområdet.

C. Stemningsal

C1 multisal

Salen på ca. 250 m2 har plads til de store zumbahold samt lettere boldspil, og kan desuden opdeles i to mindre rum, der egner sig godt til yoga, motionshold, aerobic, ældregymnastik, floorball, badminton eller mini indendørsfodbold, derved frigøres eksisterende haltid som førnævnte aktiviteter beslaglægger. Det er intentionen at Multisalen også skal være skræddersyet til kulturelle arrangementer som teater, filmforevisninger og foredrag. I denne forbindelse vil den også kunne spille en vigtig rolle når der i

C2 Depot

Stemningsalen eller Multihallen kræver depot til opbevaring af redskaber.

C3 Toilet handicптоilet og Trappe

Stemningsalen eller Multihallen kræver faciliteter med fri tilgængelighed samt omklædning.

C5 Cafe

Vodskov Hallen vil have fordel af, på sigt at tiltrække så mange funktioner som muligt, fordi det vil bidrage til at gøre hallen til det dominerende samlingspunkt i byen, og skabe et større kundegrundlag for de Centrale servicefunktioner som café m.m. Der indrettes café i den del af foyeren som omkranser receptionen. Caféen opdeles i to afsnit som får hvert sit særpræg. I det nybyggede område ind mod multisalen og ud for indgangen møbleres der med høje borde og stole. Det er her man for en kort periode tager ophold, venter på nogen eller spiser en hurtig sandwich. I den eksisterende foyer indrettes et område med lavere siddegrupper hvor man sidder lidt længere og hænger ud med nogen fra holdet.

C4 Fri Fitness

Som supplement til den afgrænsede fitness zone udlægges et frit tilgængeligt motionsområde i foyeren foran multisalen. Her kan alle hallens brugere spontant kaste sig ud i circletraining m.m.

C6 1 sal Yoga / møderum

På 1.sal indrettes desuden en lukket balkon med udsigt til multisalen, som kan anvendes til undervisning af mindre hold i eksempelvis yoga, eller bruges som mødelokale.

C7 1 sal toiletter yoga og balkon

Ved siden af Yoga / møderum på etableres toilet og omklædningsrum, der etableres elevator til 1 sal.

D. udvidelse af køkken og personalerum


Der eksisterer ingen personalefaciliteter i dag, derfor indrettes disse faciliteter så de opfylder gældende lovgivning, både personalerum samt toilet og omklædningsforhold.

Ovennævnte poster beløber sig i alt til.... 11.935.000 kr.



*Efterfølgende 2 sider er bilag tegninger af plan- og 1. sal
omhandlende de ovenfor nævnte Arealpunkter.*


STUEPLAN - 1:250

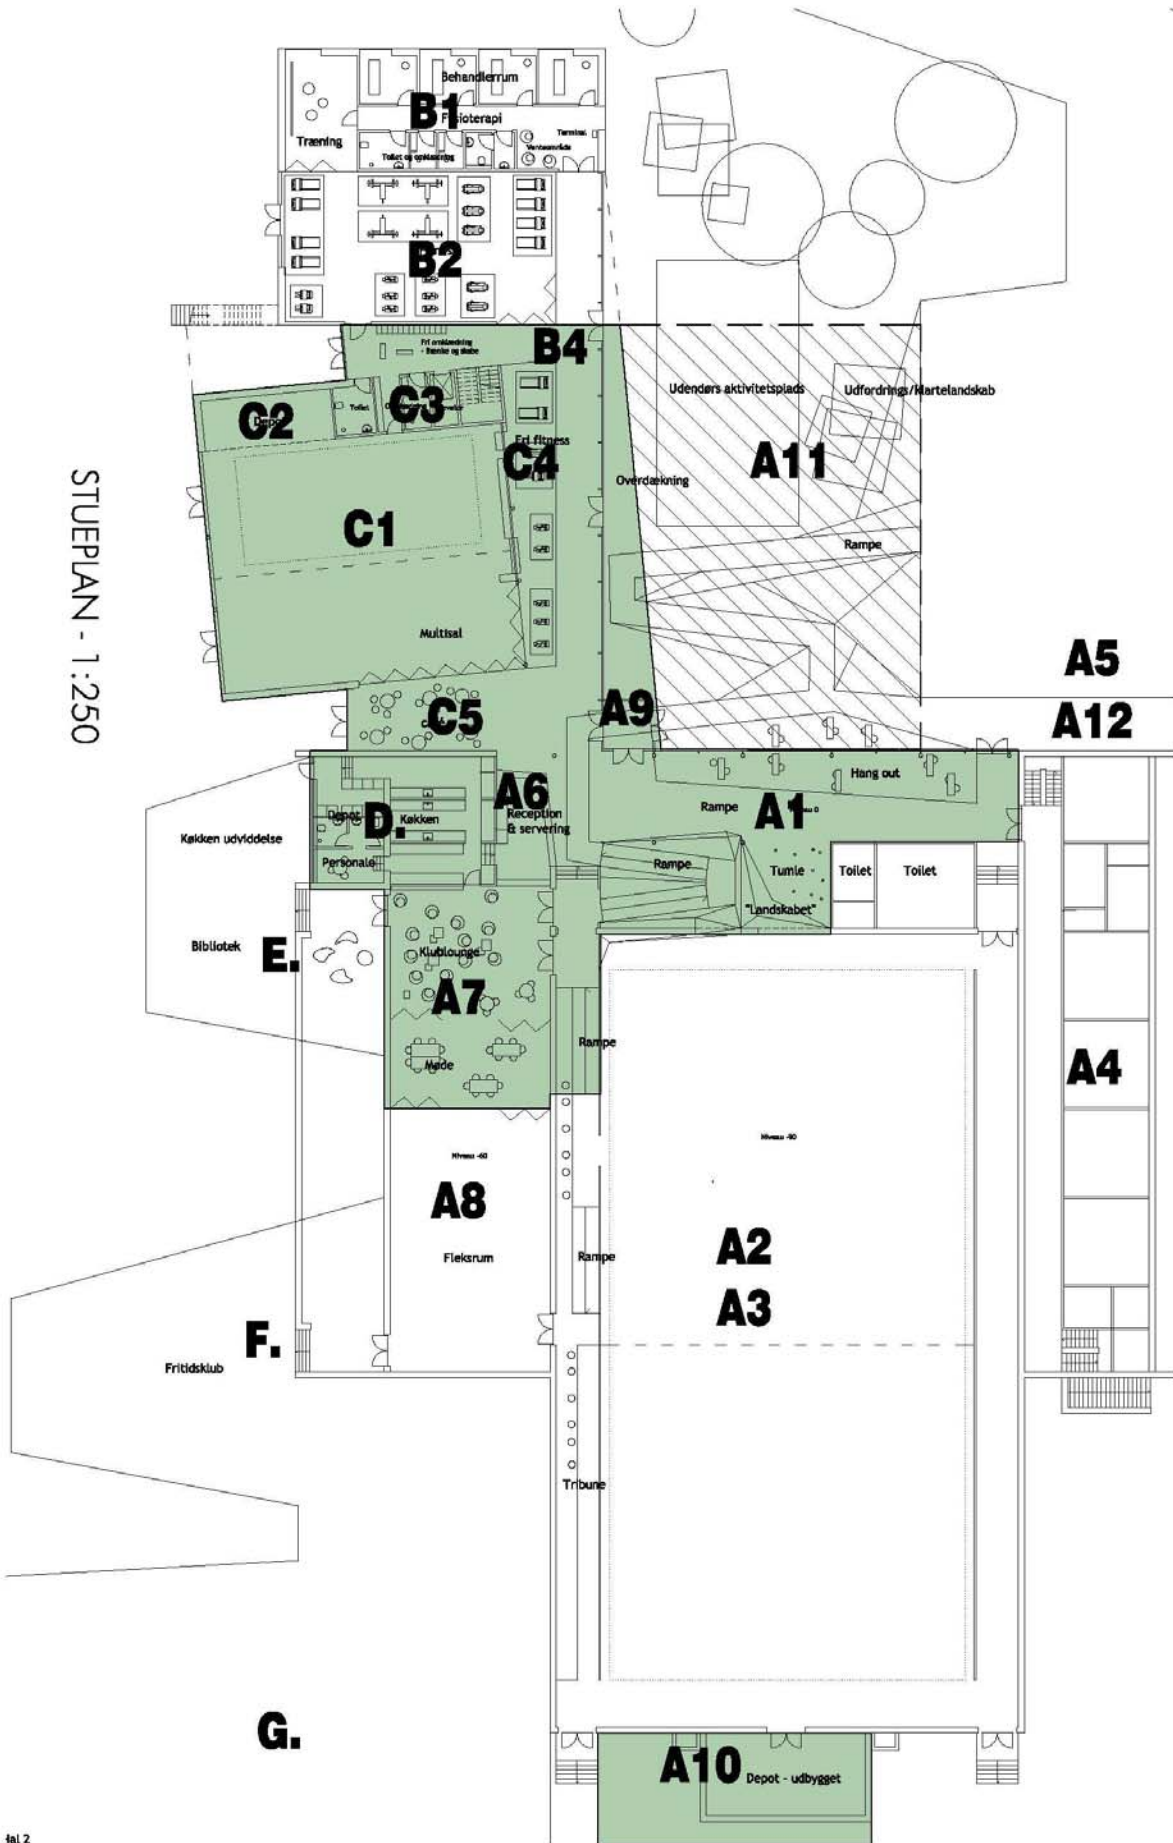

STEMNINGSSAL OG FOYER



STEMNINGSSAL OG FOYER

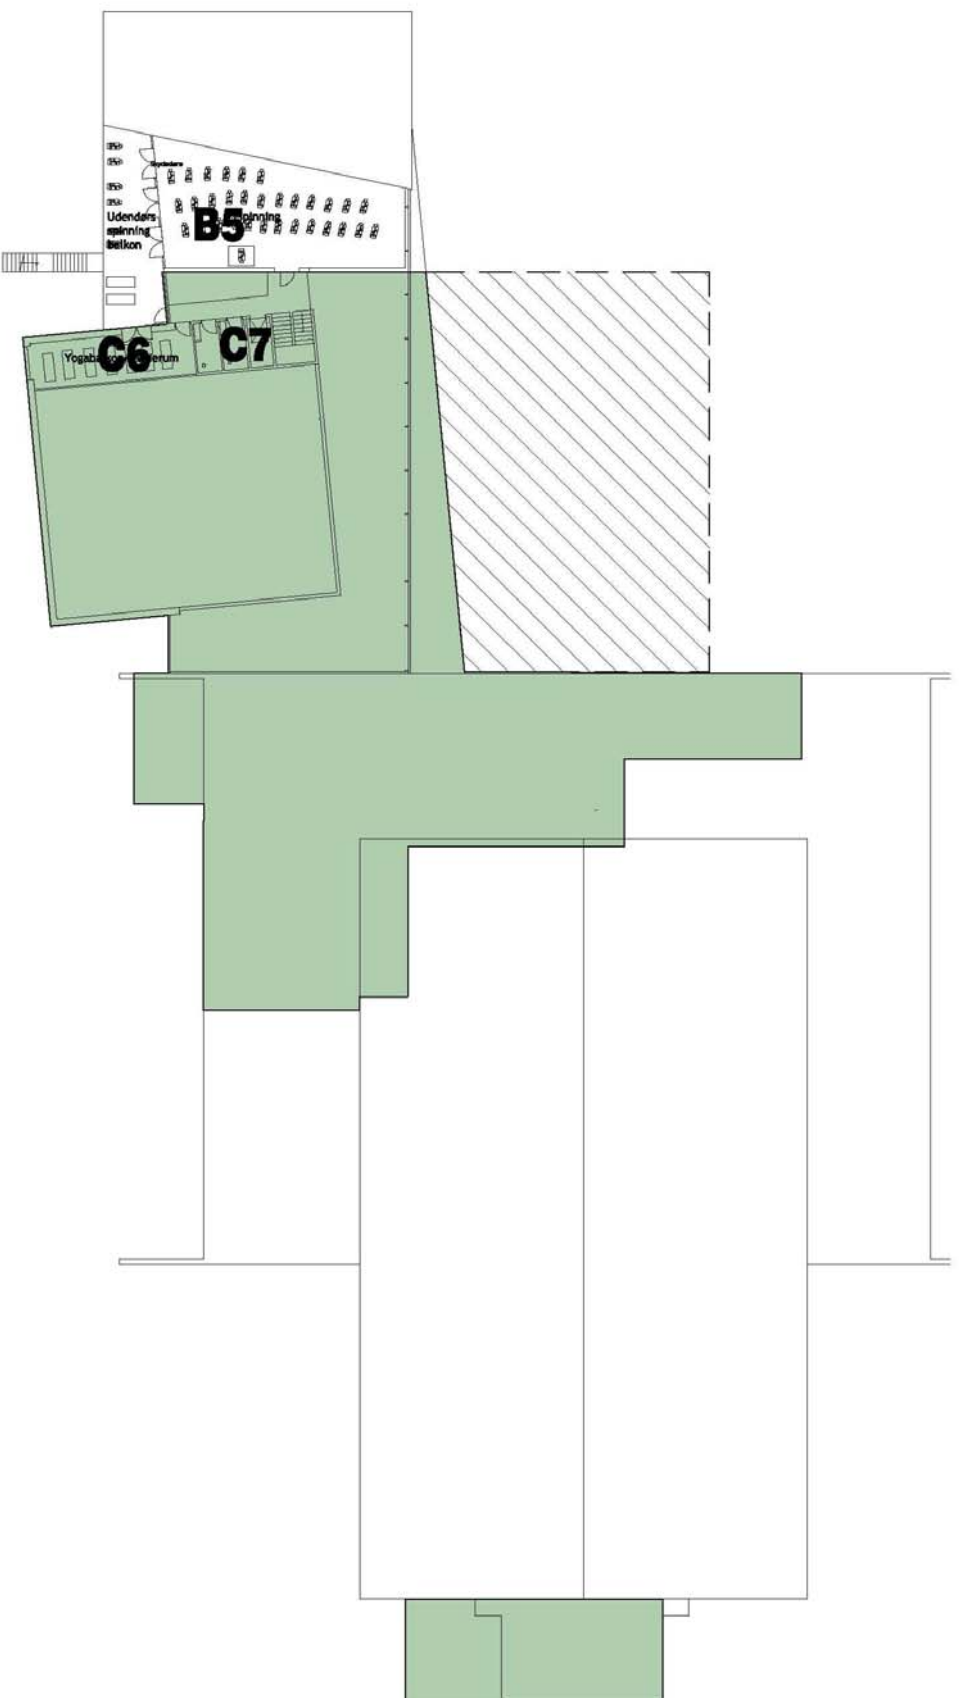

1. SALSPLAN - 1:250